


Es gilt das Baugesetzbuch (BauGB) i.d.F. der Bekanntmachung v. 27.08.97 (BGBl I.S. 2141 ff) sowie die Baunutzungsverordnung (BauNVO) i.d.F. der Bekanntmachung vom 22.04.93 (BGBl I.S. 466 ff).

PLANZEICHENERKLÄRUNG

Plan- zeichen	Erläuterung	Rechtsgrundlage
	Grenze des räumlichen Geltungsbereiches der 3. Änderung	
	Grenze des räumlichen Geltungsbereiches des Flächennutzungsplanes	
Art der baulichen Nutzung		
	Sonstiges Sondergebiet Bootslagerhalle	§ 11 Abs. 2 BauNVO
	Wohnbauflächen	
	Gemischte Bauflächen	
Einrichtungen für den Gemeinbedarf		
	Verwaltungsgebäude	
	Kirche	
	Polizei	
Verkehrsflächen		
	Hauptverkehrsstraßen	
	Öffentliche Parkflächen	
Grünflächen		
	Grünflächen	§ 5 Abs. 2 Nr. 5 BauGB
	Grünflächen	
	Parkanlage	
	Friedhof	
	Dauerkleingärten	
	Sportplatz	

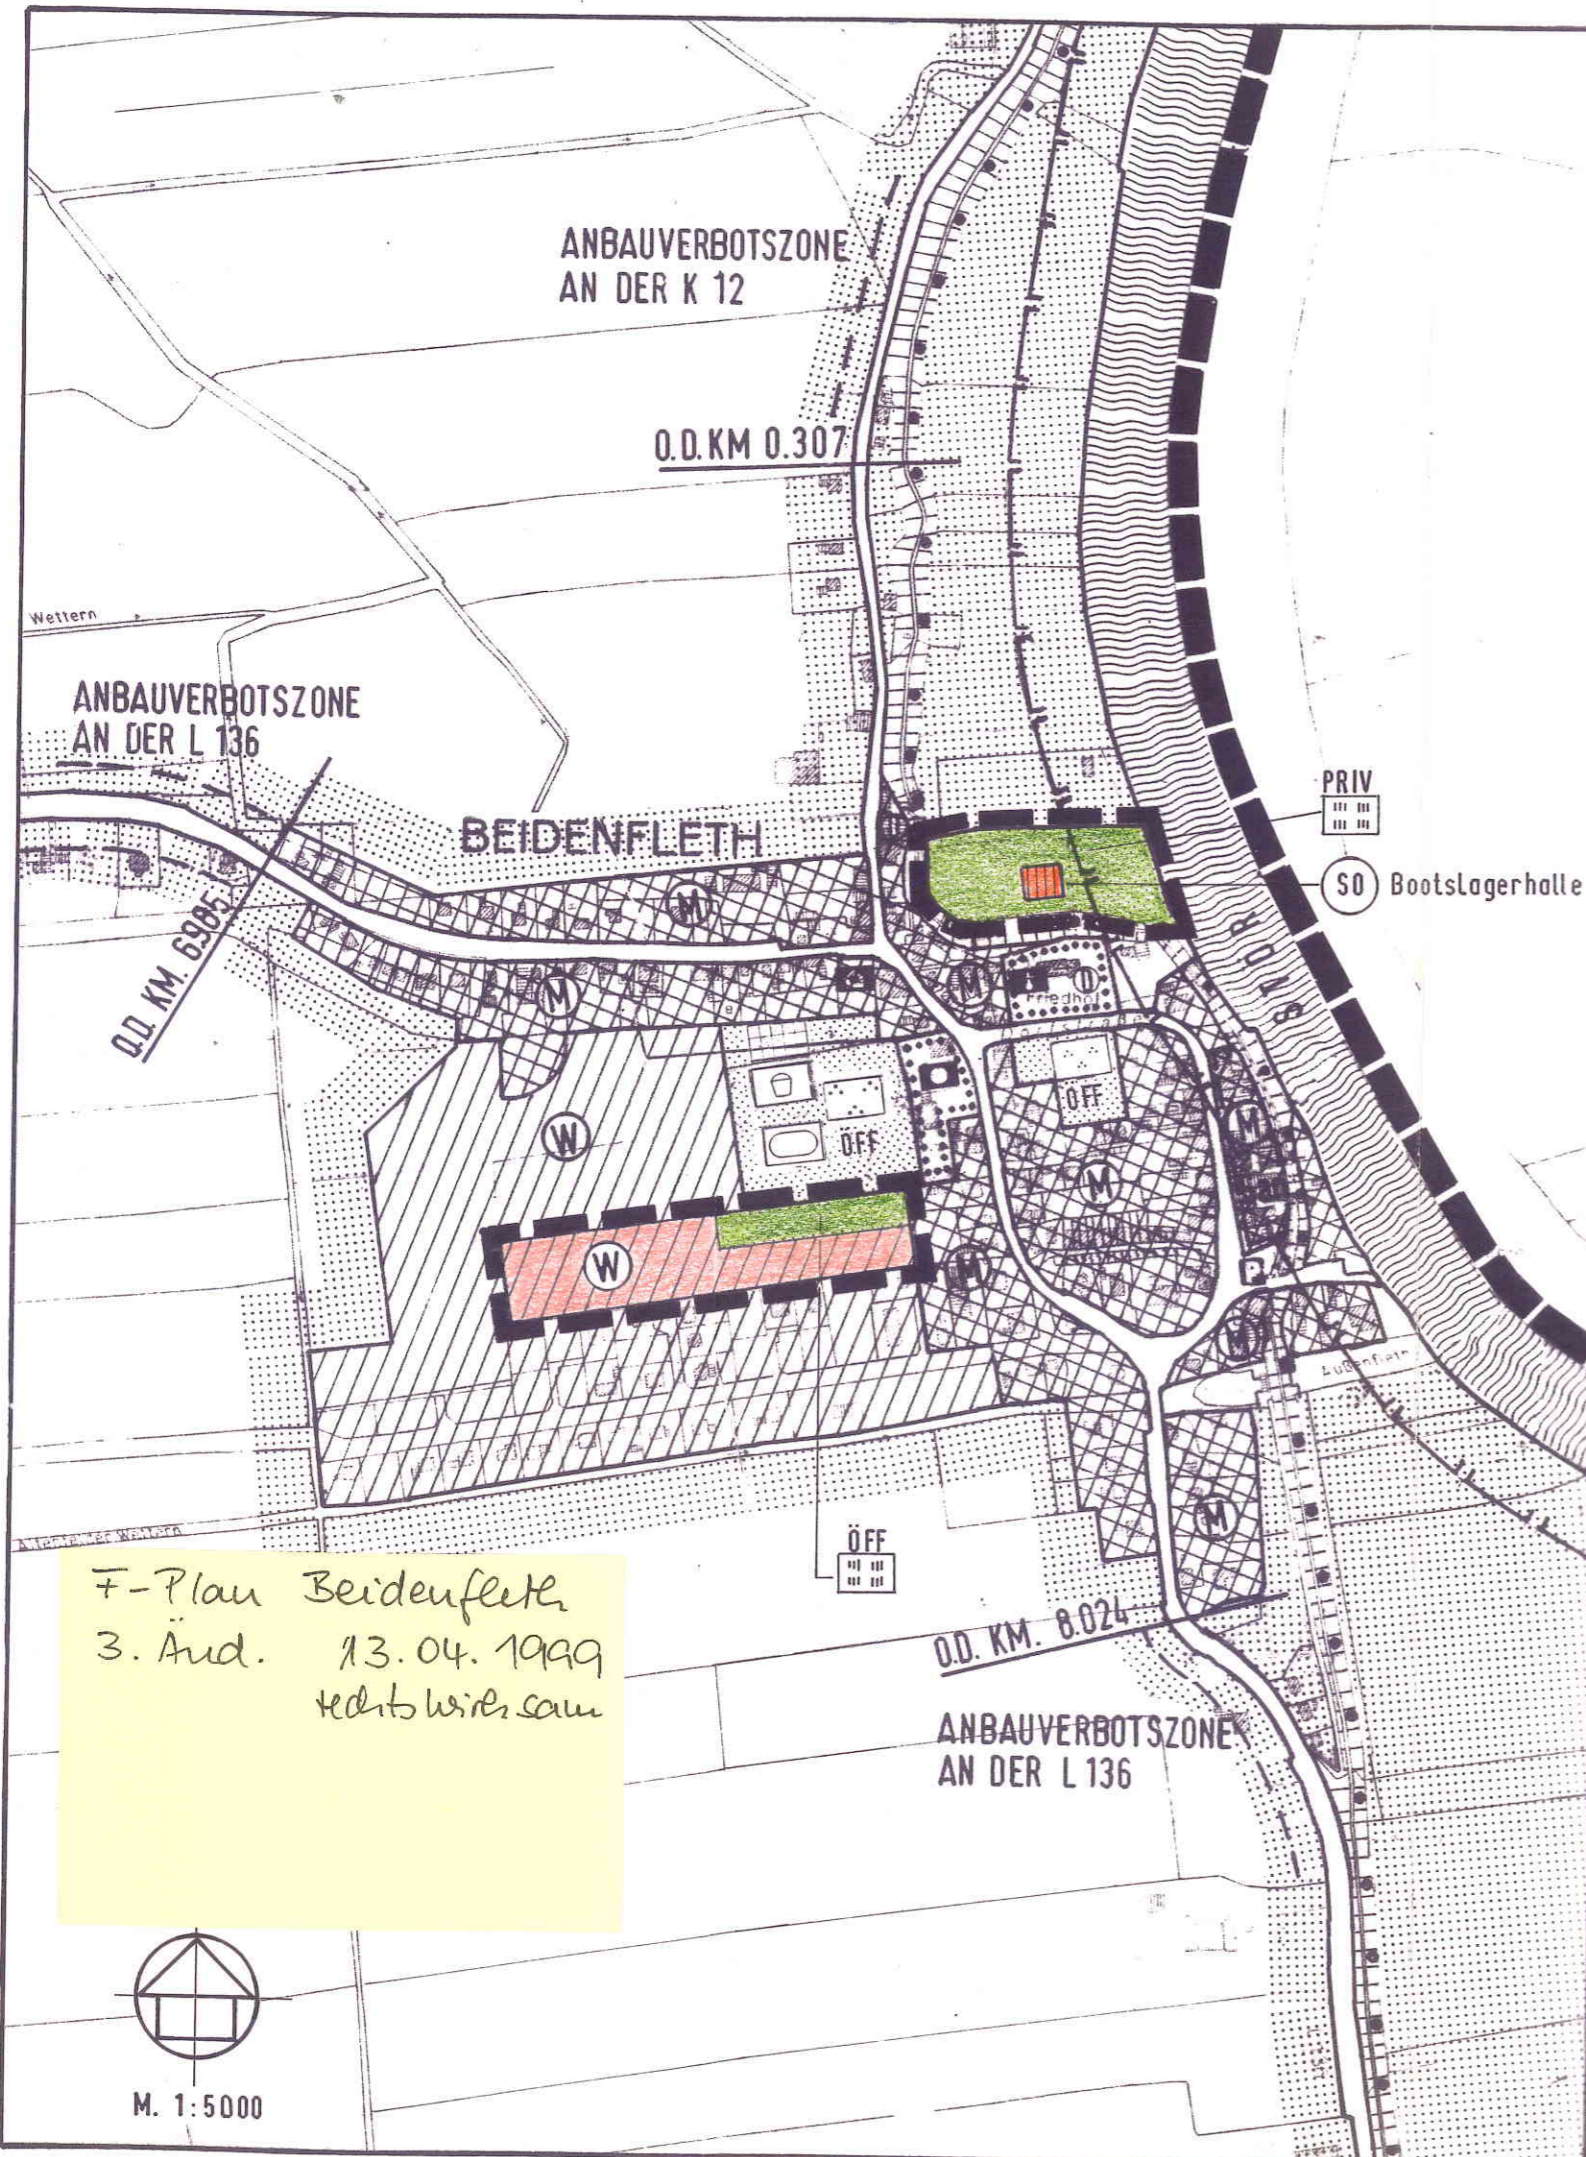

F-Plan Beidenfleth
3. Änd. 13.04.1999
rechts wirksam



M. 1:5000