


FLÄCHENNUTZUNGSPLAN DER STADT WILSTER 5. ÄNDERUNG

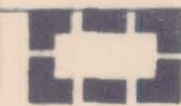

GELTUNGSBEREICHSGRENZE DER 5. FLÄCHENNUTZUNGSPLANÄNDERUNG



GEMISCHTE BAUFLÄCHEN

§ 1 ABS. 1 NR. 2 BAUNVO
§ 5 ABS. 2 NR. 1 BBAUG

GENEHMIGT

GEMÄSS ERLASS

IV 810c - 512 m - 67 m3 -

VOM 18.5.1984

KIEL, DEN 21.5.1984

Der Innenminister
des Landes Schleswig-Holstein
W. Holgaard
(Holgaard)

Entworfen und aufgestellt nach dem § 5 Bundesbaugesetz (BBauG) auf der Grundlage des Aufstellungsbeschlusses der Ratsversammlung der Stadt Wilster vom 15. Sep. 1983

Wilster, den 16. April 1984
Stadt Wilster

Der Magistrat
Bürgermeister



Aufgestellt gemäß §§ 1 (1) u. 2 (1) laut Beschluß der Ratsversammlung vom 15. Sep. 1983

Wilster, den 16. April 1984
Stadt Wilster

Der Magistrat
Bürgermeister



Die öffentliche Auslegung des Planentwurfes mit Erläuterungsbericht gemäß BBauG § 2 (6) erfolgte in der Zeit vom 15. Nov. 1983 bis 15. Dez. 1983
Wilster, den 16. April 1984
Stadt Wilster

Der Magistrat
Bürgermeister



Die Ratsversammlung hat die 5. Änderung des Flächennutzungsplanes mit Erläuterungsbericht gemäß BBauG § 2 (1) am 16. Feb. 1984 beschlossen.

Wilster, den 16. April 1984
Stadt Wilster

Der Magistrat
Bürgermeister



GENEHMIGT

Gemäß Erlaß

Kiel, den

Der Innenminister
Des Landes Schleswig-Holstein

Die 5. Änderung des Flächennutzungsplanes mit Erläuterungsbericht ist am 31.08.1984 mit Bekanntmachung der Genehmigung, öffentlich ausgelegt worden und hiermit in Kraft getreten.

Wilster, den 31.08.1984


Der Magistrat
Bürgermeister



M 1:5000

FLÄCHENNUTZUNGSPLAN DER STADT WILSTER 5. ÄNDERUNG

FLÄCHENNUTZUNGSPLAN DER STADT WILSTER 5. ÄNDERUNG

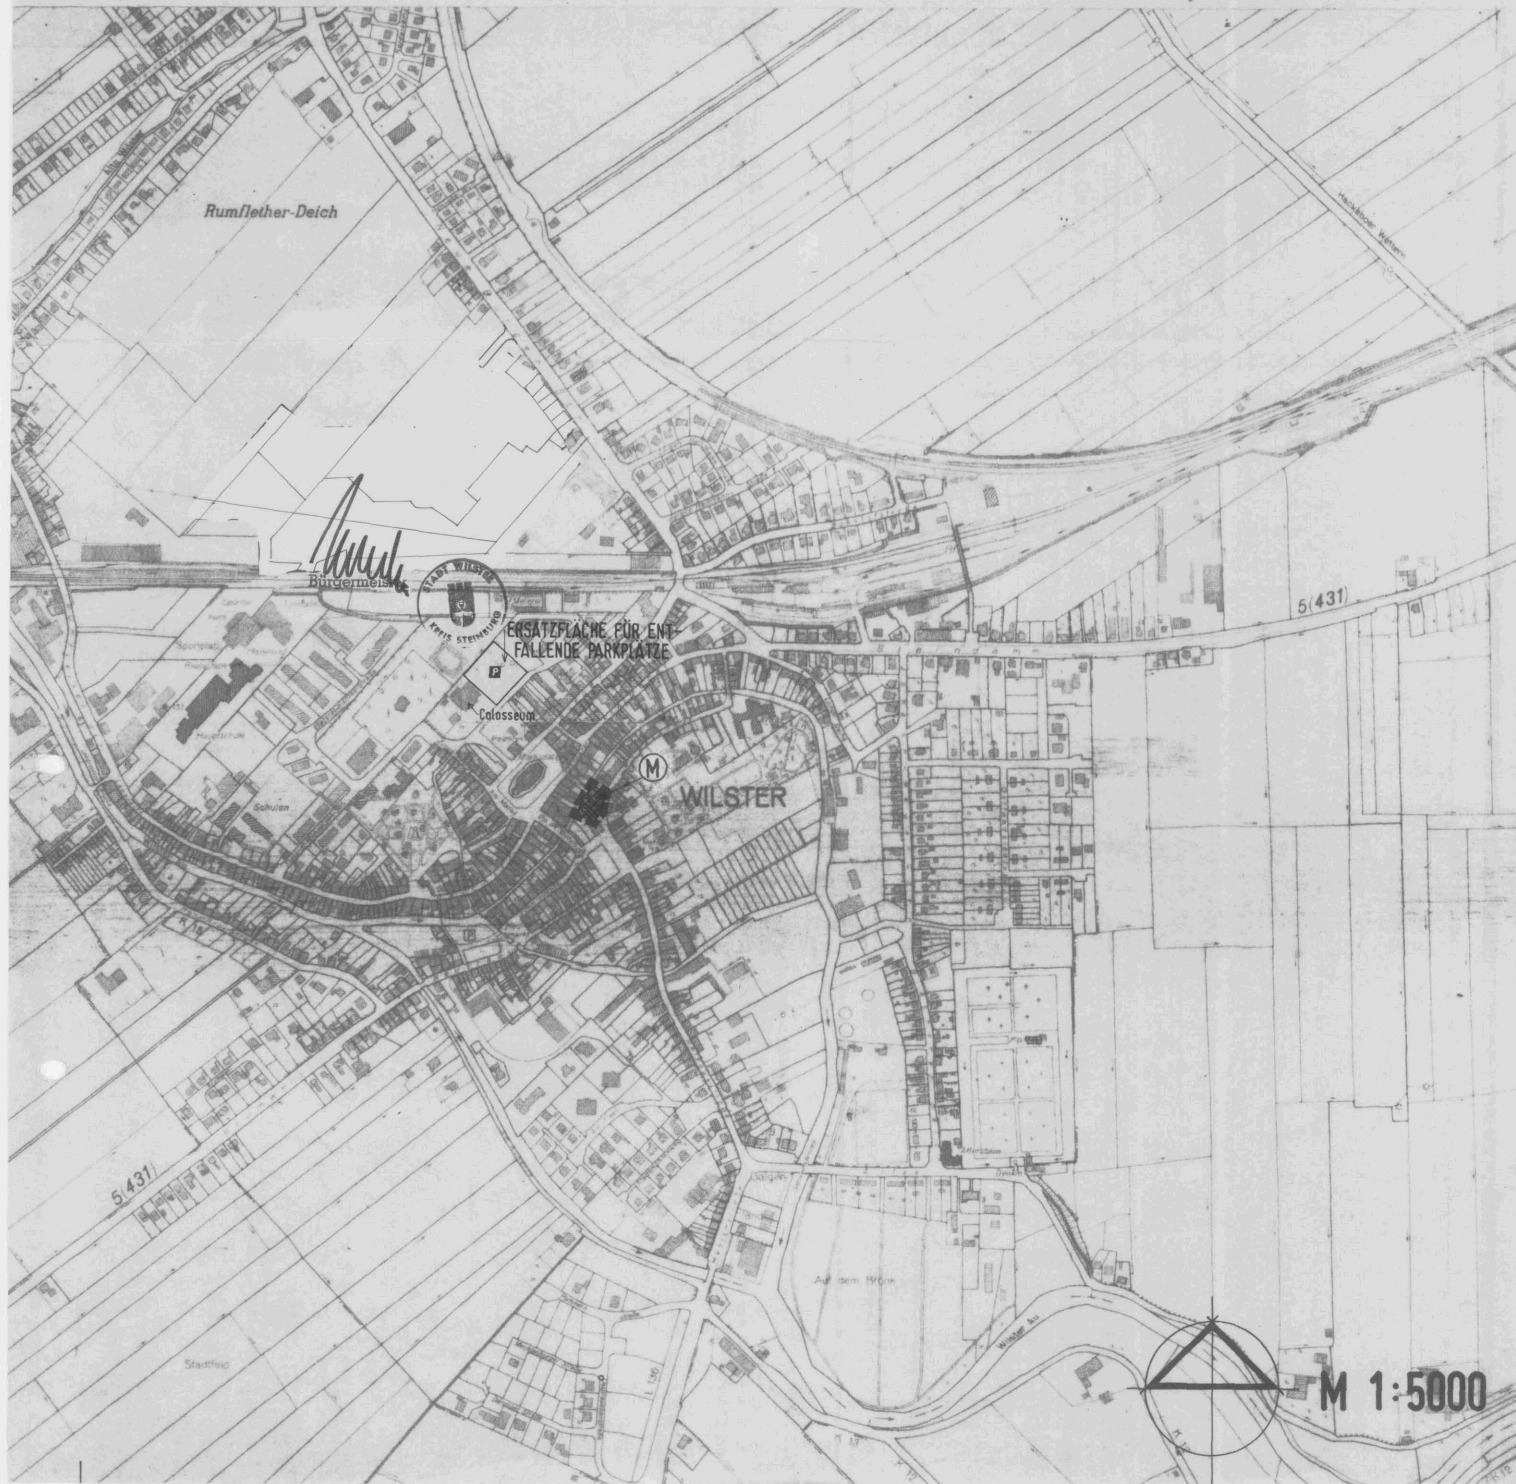

GELTUNGSBEREICHSGRENZE DER 5. FLÄCHENNUTZUNGSPLANÄNDERUNG



GEMISCHTE BAUFLÄCHEN

§ 1 ABS. 1 NR. 2 BAUNVO
§ 5 ABS. 2 NR. 1 BBAUG

GENEHMIGT

GEMÄSS ERLASS

IV *Sto. 512.11-67.113*

VOM *18.5.* 19*84*

KIEL, DEN *17.5.* 19*84*

Der Innenminister
des Landes Schleswig-Holstein
Widgaard
(Widgaard)

Entworfen und aufgestellt nach dem § 5 Bundesbaugesetz (BBauG) auf der Grundlage des Aufstellungsbeschlusses der Ratsversammlung der Stadt Wilster vom 15. Sep. 1983

Wilster, den 16. April 1984
Stadt Wilster

Der Magistrat
Bürgermeister
Widgaard
Stadt Wilster - Kreis Steinburg

Aufgestellt gemäß §§ 1 (1) u. 2 (1) laut Beschluß der Ratsversammlung vom 15. Sep. 1983

Wilster, den 16. April 1984
Stadt Wilster

Der Magistrat
Bürgermeister
Widgaard
Stadt Wilster - Kreis Steinburg

Die öffentliche Auslegung des Planentwurfes mit Erläuterungsbericht gemäß BBauG § 2 (6) erfolgte in der Zeit vom 15. Nov. 1983 bis 15. Dez. 1983
Wilster, den 16. April 1984
Stadt Wilster

Der Magistrat
Bürgermeister
Widgaard
Stadt Wilster - Kreis Steinburg

Die Ratsversammlung hat die 5. Änderung des Flächennutzungsplanes mit Erläuterungsbericht gemäß BBauG § 2 (1) am 16. Feb. 1984 beschlossen.

Wilster, den 16. April 1984
Stadt Wilster

Der Magistrat
Bürgermeister
Widgaard
Stadt Wilster - Kreis Steinburg

GENEHMIGT

Gemäß Erlaß

Kiel, den

Der Innenminister
Des Landes Schleswig-Holstein

Die 5. Änderung des Flächennutzungsplanes mit Erläuterungsbericht ist am 31.08.1984 mit Bekanntmachung der Genehmigung, öffentlich ausgelegt worden und hiermit in Kraft getreten.

Wilster, den 31.08.1984

Der Magistrat
Bürgermeister
Widgaard
Stadt Wilster - Kreis Steinburg

M 1:5000