


# FLÄCHENNUTZUNGSPLAN DER STADT WILSTER 7. ÄNDERUNG

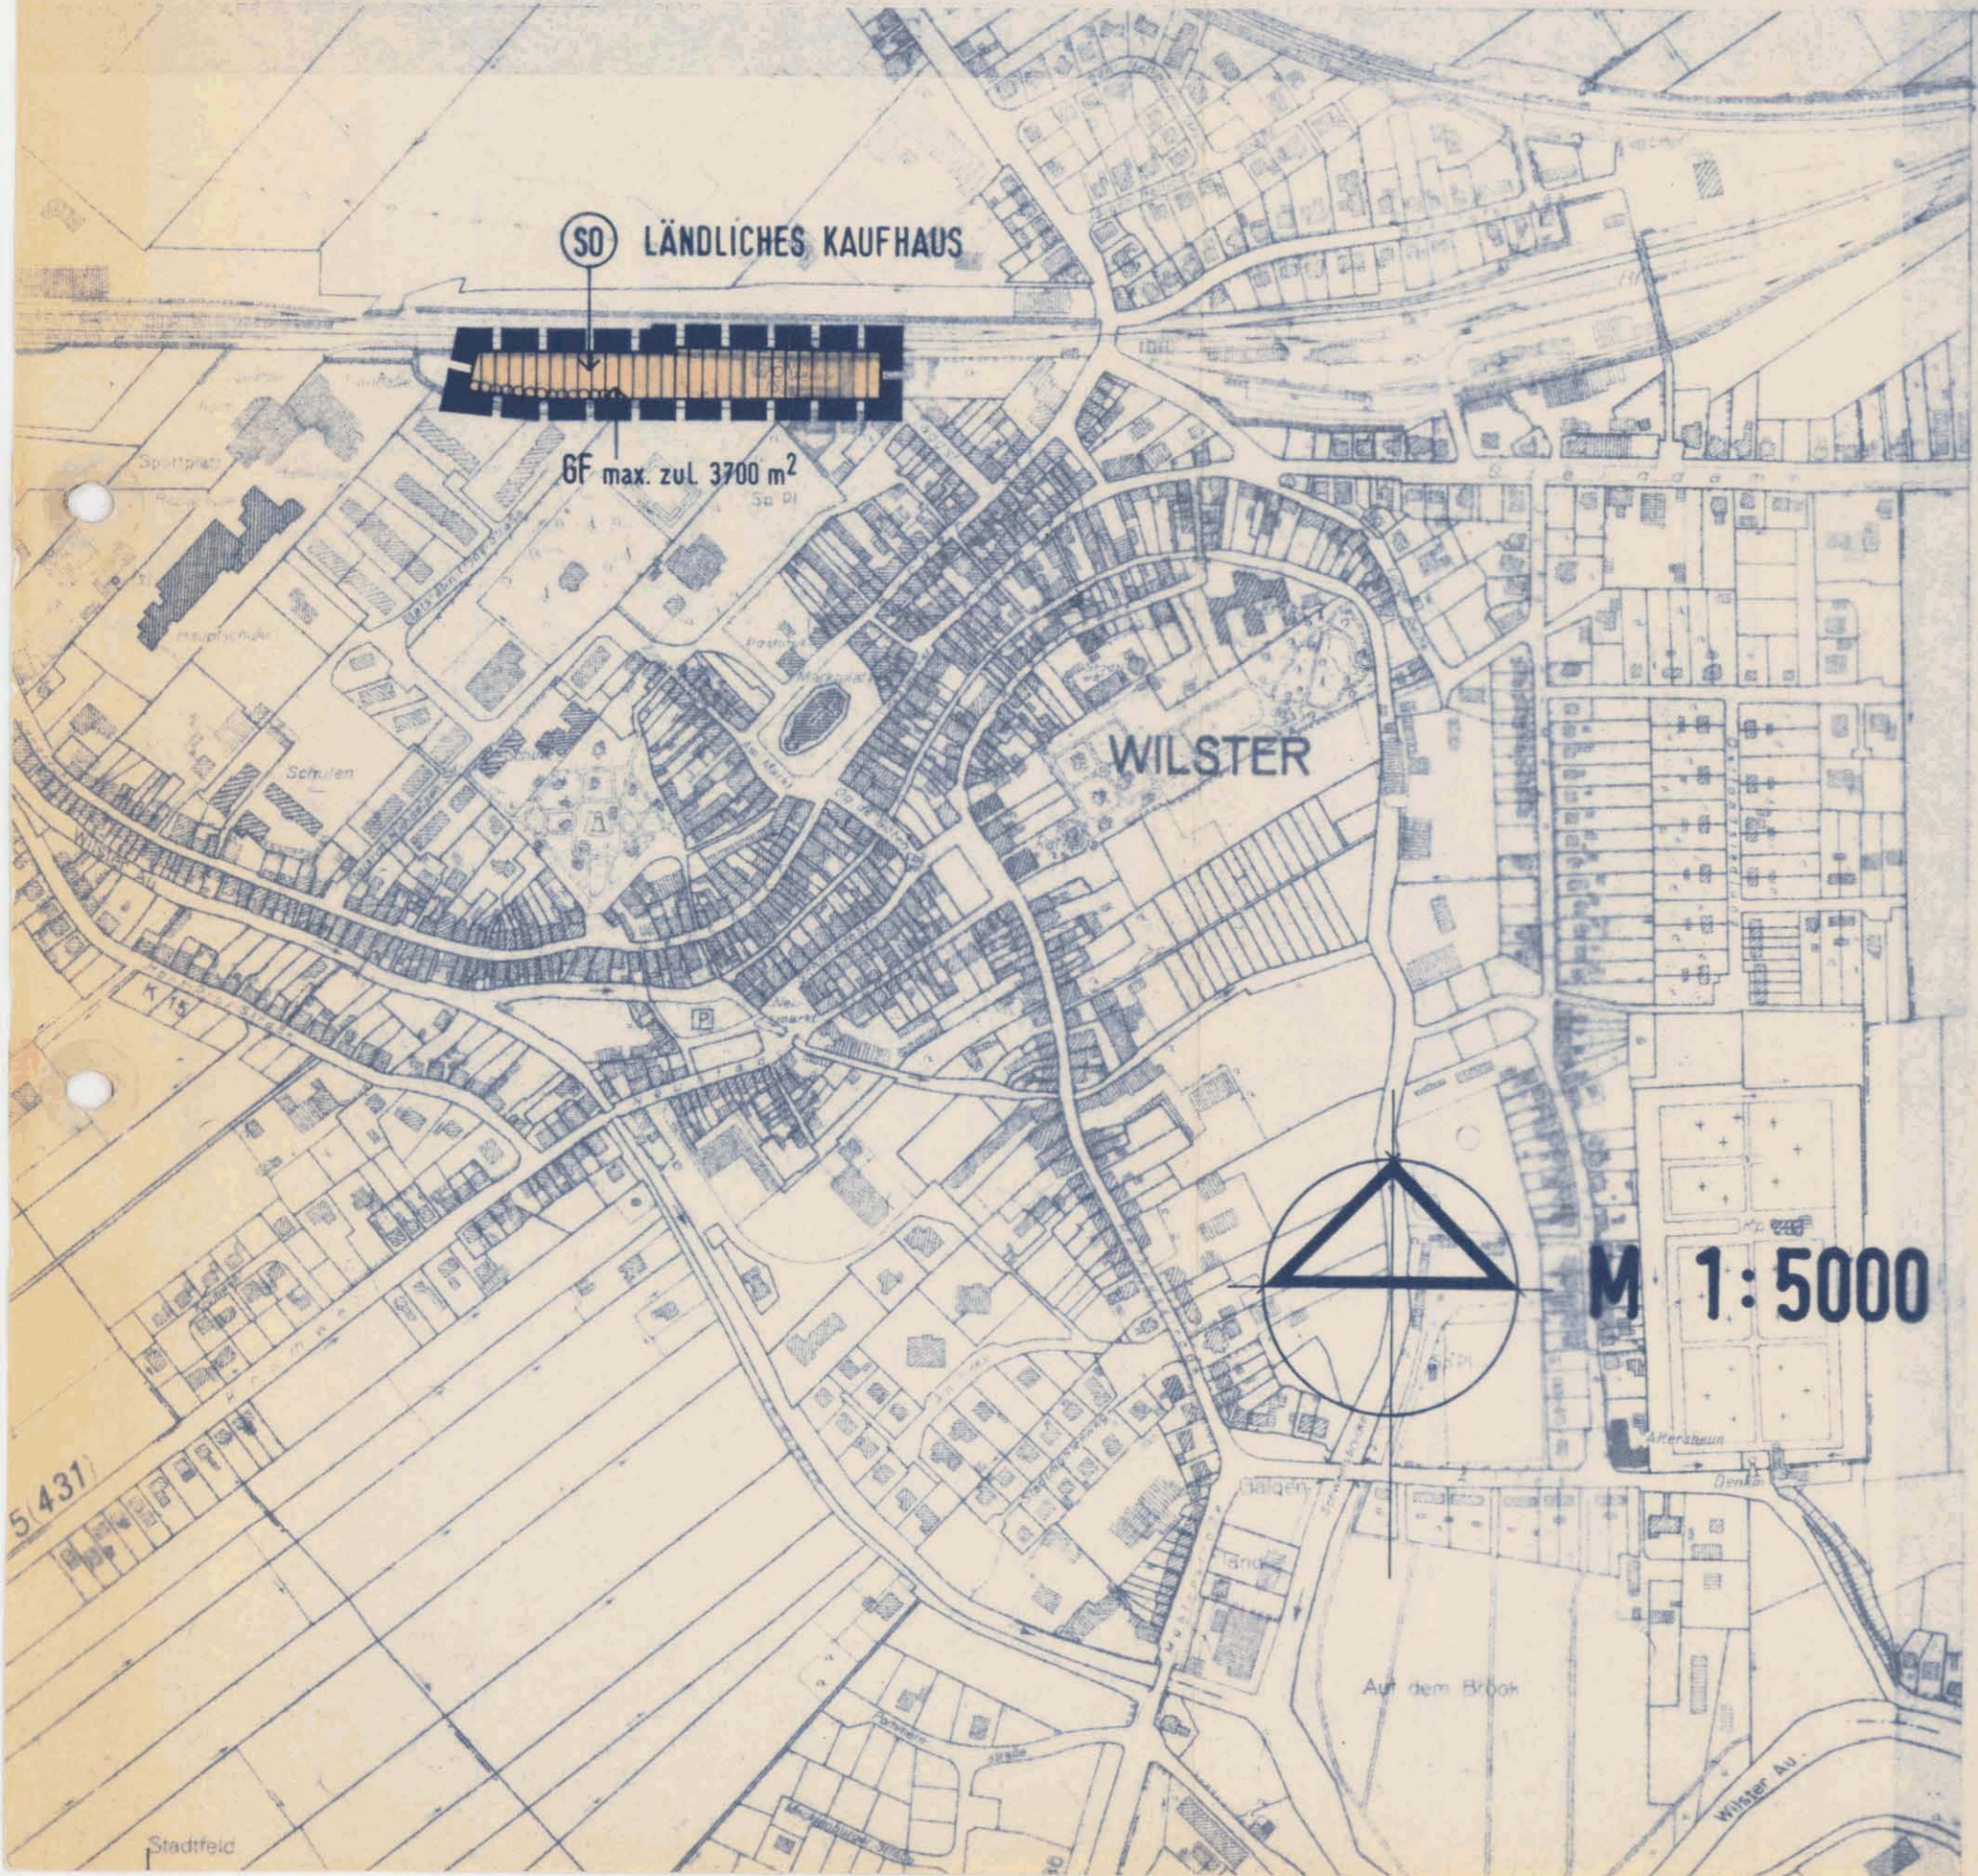

	Geltungsbereich der 7. Flächennutzungsplanänderung
	Sondergebiet für ein ländliches Kaufhaus
	Geschoßfläche mit maximal zulässiger Flächenangabe
	Immissionsschutzstreifen

§ 5 Abs. 2 Nr. 1+2 BauGB  
 1 Abs. 2 Nr. 10 BauNVO  
 11 Abs. 3 BauNVO

§ 20 BauNVO

§ 5 Abs. 2 Nr. 6 BauGB

**GENEHMIGT**  
 GEMÄSS ERLAß  
 IV 810c-512.111-61.113 (7.F.)  
 VOM 28. Dezember 1989  
 KIEL, DEN 21. Juni 1990  
 Der Innenminister  
 des Landes Schleswig-Holstein



*Klaus Petersen*  
 (Klaus Petersen)

Entworfen und aufgestellt nach § 5 Baugesetzbuch (BauGB) auf der Grundlage des Aufstellungsbeschlusses der Ratsversammlung der Stadt Wilster vom 05.05.1988

Wilster, den 11. JUNI 1990  
 Stadt Wilster

Der Magistrat  
*[Signature]*



Aufgestellt gemäß §§ 1(1) und 2(1) BauGB  
 sammlung vom 05.05.1988

laut Beschluß der Ratsversammlung

Wilster, den 11. JUNI 1990  
 Stadt Wilster

Der Magistrat  
*[Signature]*



Die öffentliche Auslegung des Planentwurfes mit Erläuterungsbericht gemäß BauGB § 3 (2) in der Zeit vom 09.03.90 bis 11.04.90

Wilster, den 11. JUNI 1990  
 Stadt Wilster

Der Magistrat  
*[Signature]*



Die Ratsversammlung hat die 7. Änderung des Flächennutzungsplanes mit Erläuterungsbericht gemäß BauGB § 2 (1) am 31.05.1990 beschlossen.

Wilster, den 11. JUNI 1990  
 Stadt Wilster

Der Magistrat  
 Bürgermeister  
*[Signature]*



GENEHMIGT  
 Gemäß Erlaß  
 Kiel, den \_\_\_\_\_  
 Der Innenminister  
 des Landes Schleswig-Holstein

Die 7. Änderung des Flächennutzungsplanes mit Erläuterungsbericht ist am 21. JULI 1990, mit Bekanntmachung der Genehmigung, öffentlich ausgelegt worden und tritt in Kraft getreten.

Wilster, den 23. JULI 1990

Der Magistrat  
 Bürgermeister  
*[Signature]*  
 Gste. Stadttrat



